

Comune di CREMOSANO

PIANO DELLE REGOLE

MODALITA' DI INTERVENTO SUGLI EDIFICI DEL NUCLEO DI ANTICA FORMAZIONE

MODIFICATO A SEGUITO DELL'ACCOGLIMENTO DELLE
OSSERVAZIONI E PRESCRIZIONI

ELABORATO
PR 20 maggio 2010

SCALA: 1 : 1.000

PROGETTISTA: arch. Paolo Monaci
COLLABORATRICE: dott.sa Livia Severgnini

STUDI DI SETTORE :

Studio geologico;
Reticolo Idrico Minore; Dott. geologo Serra

Valutazione Ambientale Strategica
studio AGRITER - dottori agronomi associati
Dott. GBattista Merigo; Dott. Roberto De Ponti
SCRIP s.p.a.
(Ing. Nichetti Adriano)


Piano Urbano Generale dei Servizi nel Sottosuolo (PUGSS)

IL RESPONSABILE DEL PROCEDIMENTO

IL SINDACO

ADOTTATO CON DELIBERA C.C. n° del
PUBBLICATO il
APPROVATO DAL C.C. CON DELIBERA n° del
PUBBLICATO SUL BURL n° del

studio arch. Paolo Monaci - Crema - via IV Novembre 8 - tel/fax 0373/83591-e-mail: paolo.monaci@iscalinet.it

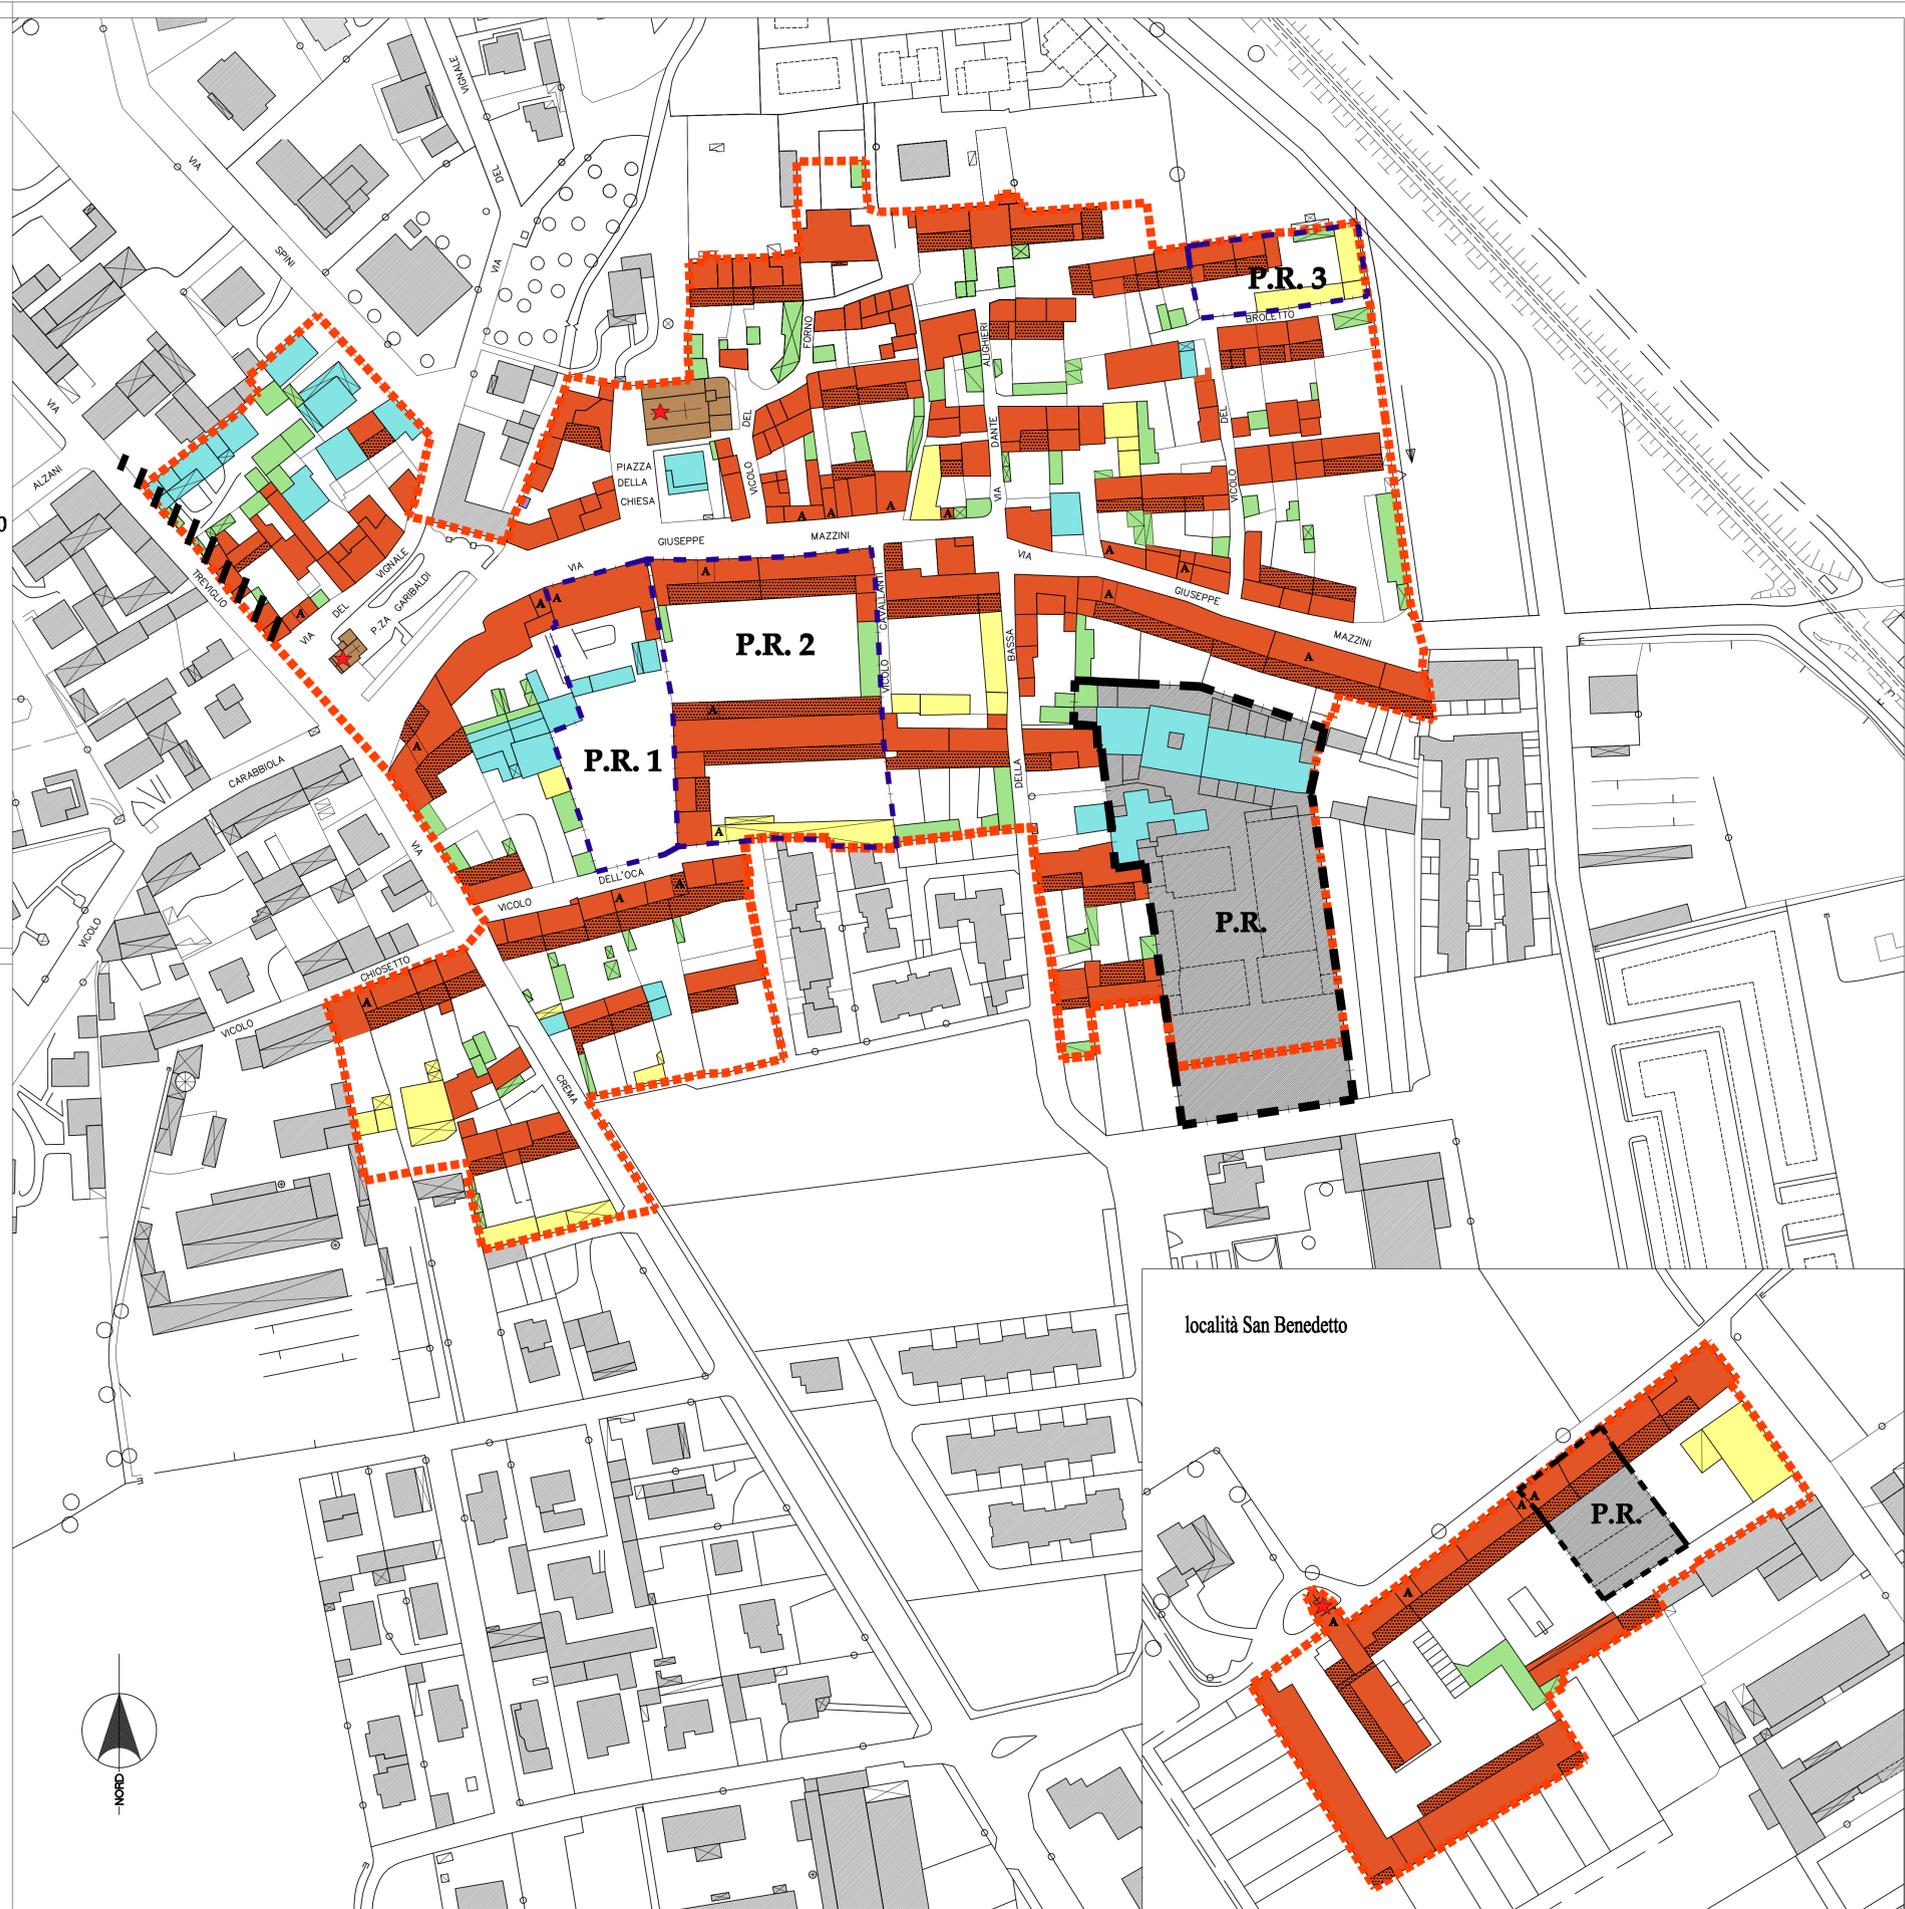

LEGENDA

- NUCLEO DI ANTICA FORMAZIONE
- TIPO "A" - CHIESE ED EDIFICI STORICI
- TIPO "B" - EDILIZIA STORICA CONSOLIDATA E/O CASIGNALI DI VALORE AMBIENTALE
- TIPO "C" - EDILIZIA CONSOLIDATA SENZA VALORE AMBIENTALE
- TIPO "D" - EDILIZIA PROFONDAMENTE TRASFORMATA E DI RECENTE FORMAZIONE SENZA VALORE AMBIENTALE
- TIPO "E" - ACCESSORI
- TIPO "F" - SUPERFETAZIONI
- PORTICI
- AMBITI DI RECUPERO URBANO (P.R.)
- BENI CULTURALI - EDIFICI VINCOLATI (art. 10 D.Lgs 42/2004)
- VOLUME CONVENZIONATO (Piani di Recupero Vigenti)
- ANDRONI
- PIANI ATTUATIVI VIGENTI IN FASE D'ESECUZIONE
- AREA DESTINATA ALL'AMPLIAMENTO E ALLA RIQUALIFICAZIONE DELLA S.P. N° 2