



Piano Eliminazione Barriere Architettoniche

ALLEGATO III
PLANIMETRIE
EDIFICI ■
SPAZI PUBBLICI ■

TECNICI INCARICATI

Arch. Paolo Pasquali

COLLABORATORI

Arch. Fabio Monaci



Comune di Cremosano

Piano Eliminazione Barriere Architettoniche – P.E.B.A.




SOMMARIO PLANIMETRIE

PALAZZO COMUNALE	1
SALA POLIFUNZIONALE.....	2
AMBULATORI COMUNALI.....	3
BIBLIOTECA COMUNALE.....	4
UFFICIO POSTALE.....	5
ALLOGGI DI PROPRIETA' COMUNALE, VIA VIGNALE n.25-PIANO TERRA.....	6
ALLOGGI DI PROPRIETA' COMUNALE, VIA VIGNALE n.25-PIANO PRIMO.....	7
ASILO NIDO.....	8
SCUOLA DELL'INFANZIA	9
SCUOLA PRIMARIA.....	10
PALESTRA COMUNALE.....	11
AREA VERDE DI VIA PONCHIELLI.....	13
PARCO DI VIA CAMBROSOLI.....	12
PIAZZOLA ECOLOGICA.....	14
CIMITERO.....	15


PALAZZO COMUNALE
POSTA

PIANTA PIANO TERRA

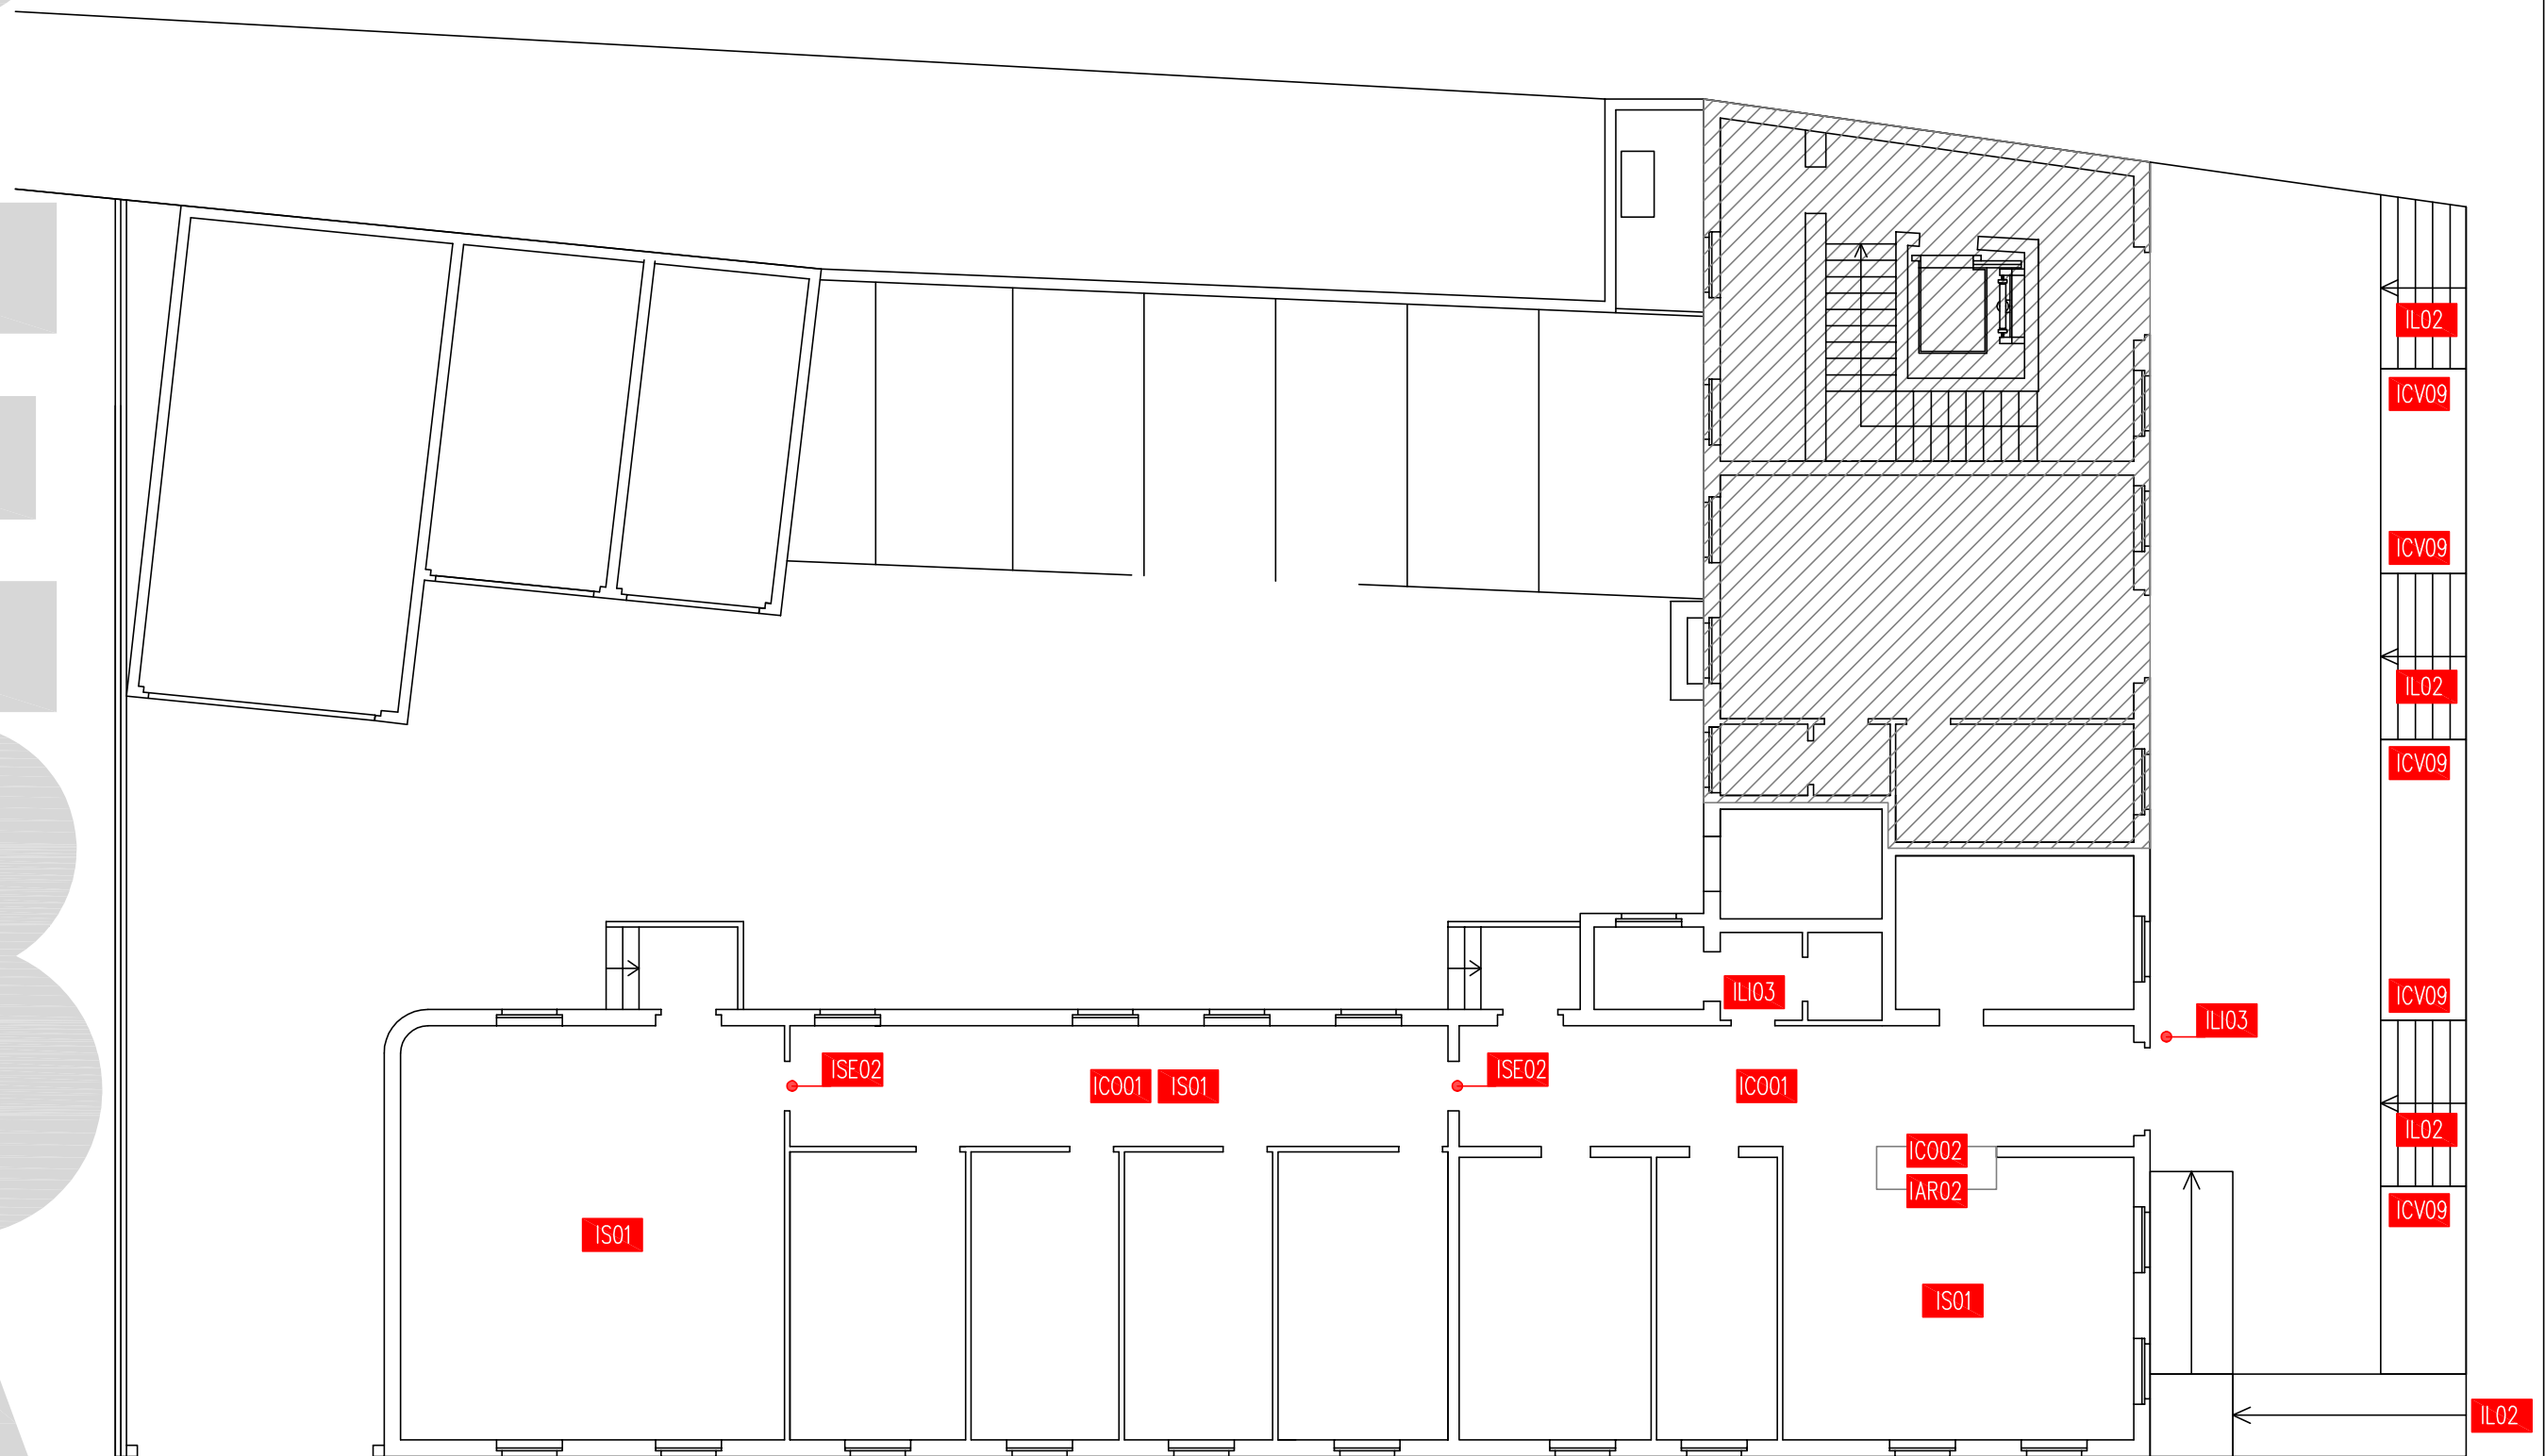


- ISC01
- ISR04
- IL01
- IL03

SALA POLIFUNZIONALE

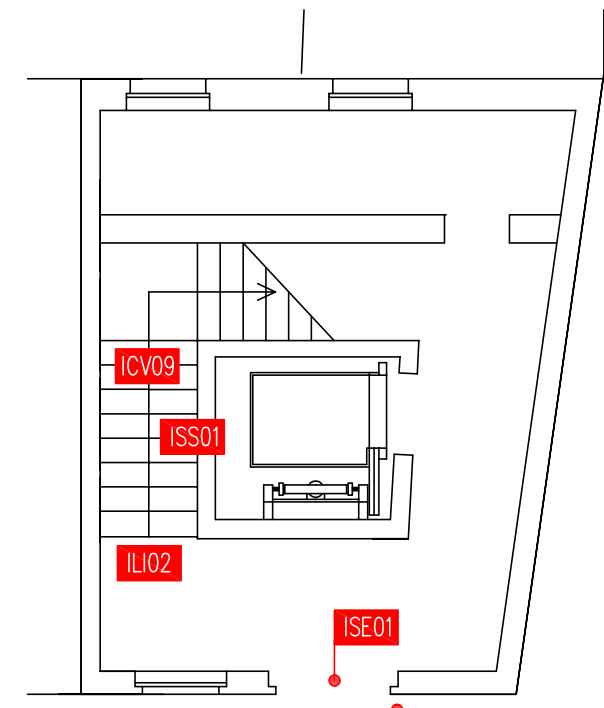


ISC01	IL01	IL02
ISR04	IL03	ICV09

PIANTA PIANO TERRA

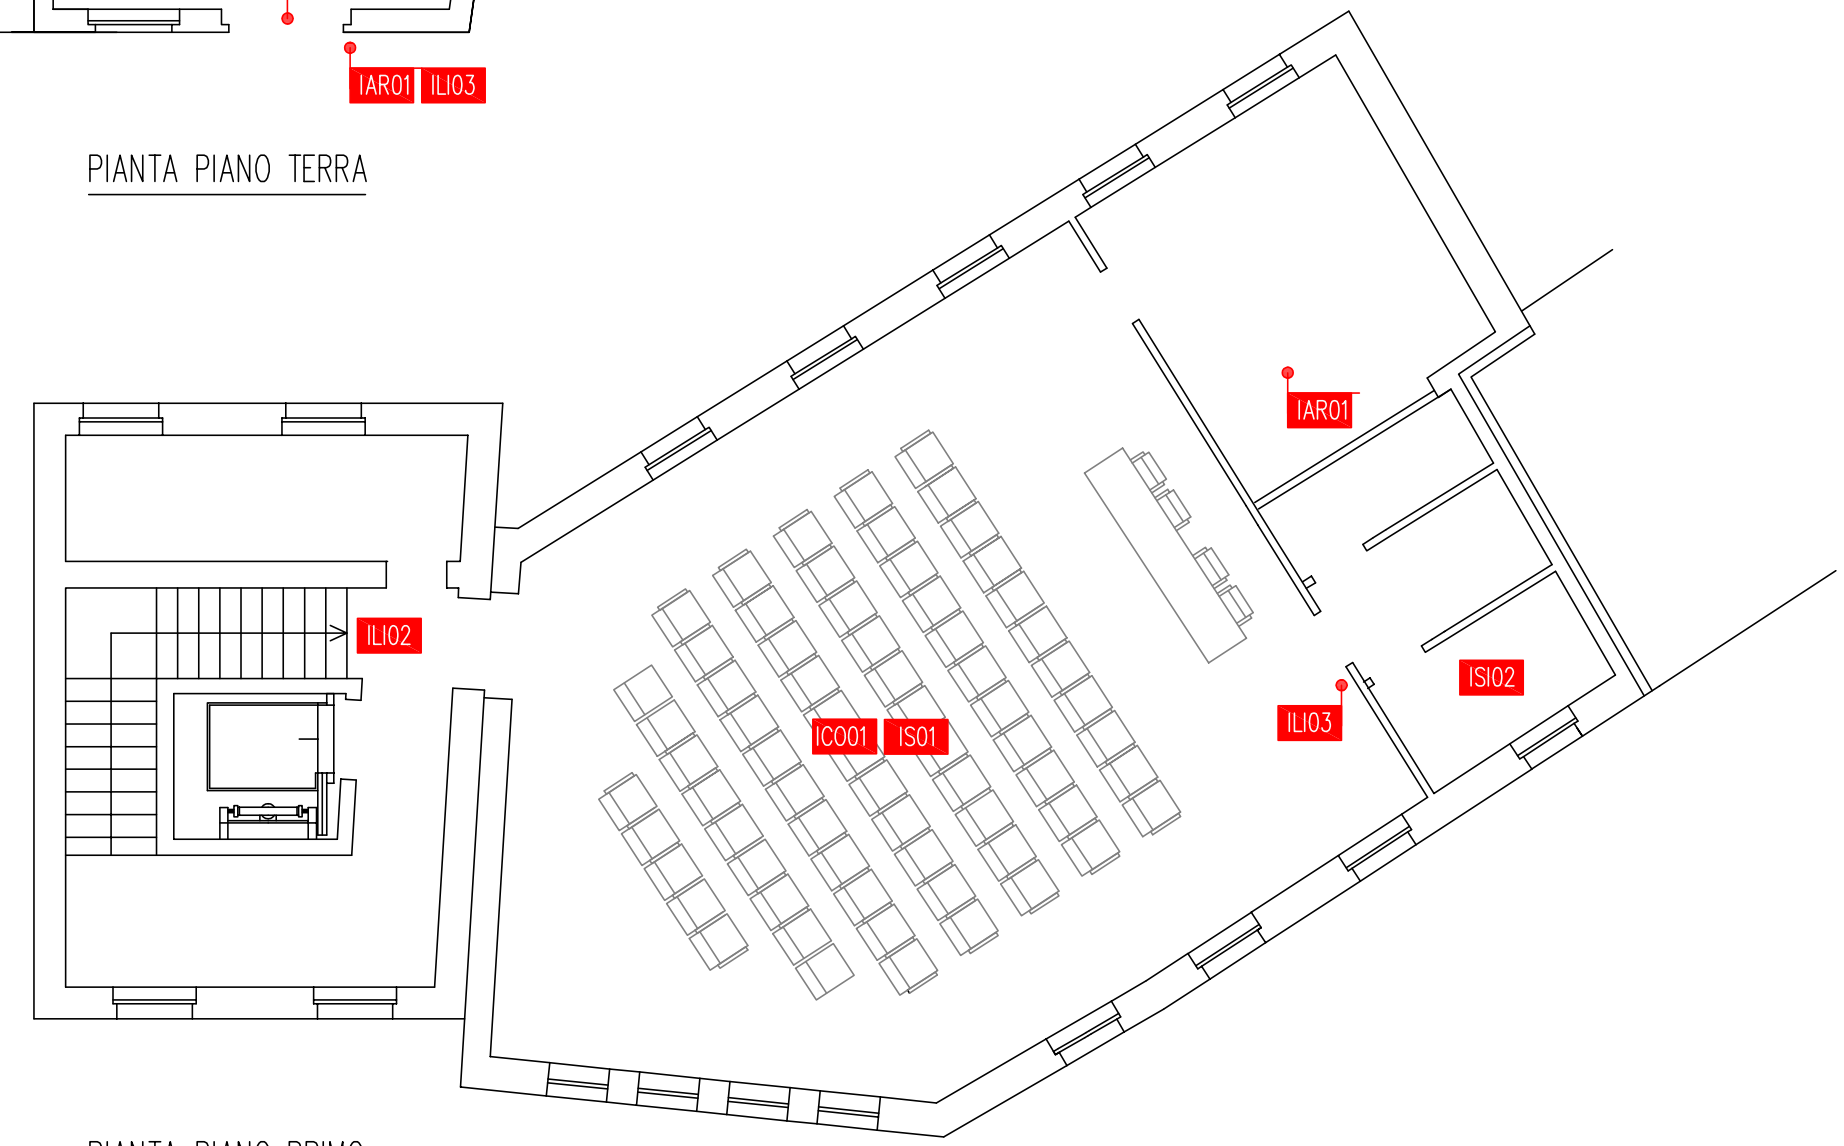


PIANTA PIANO PRIMO

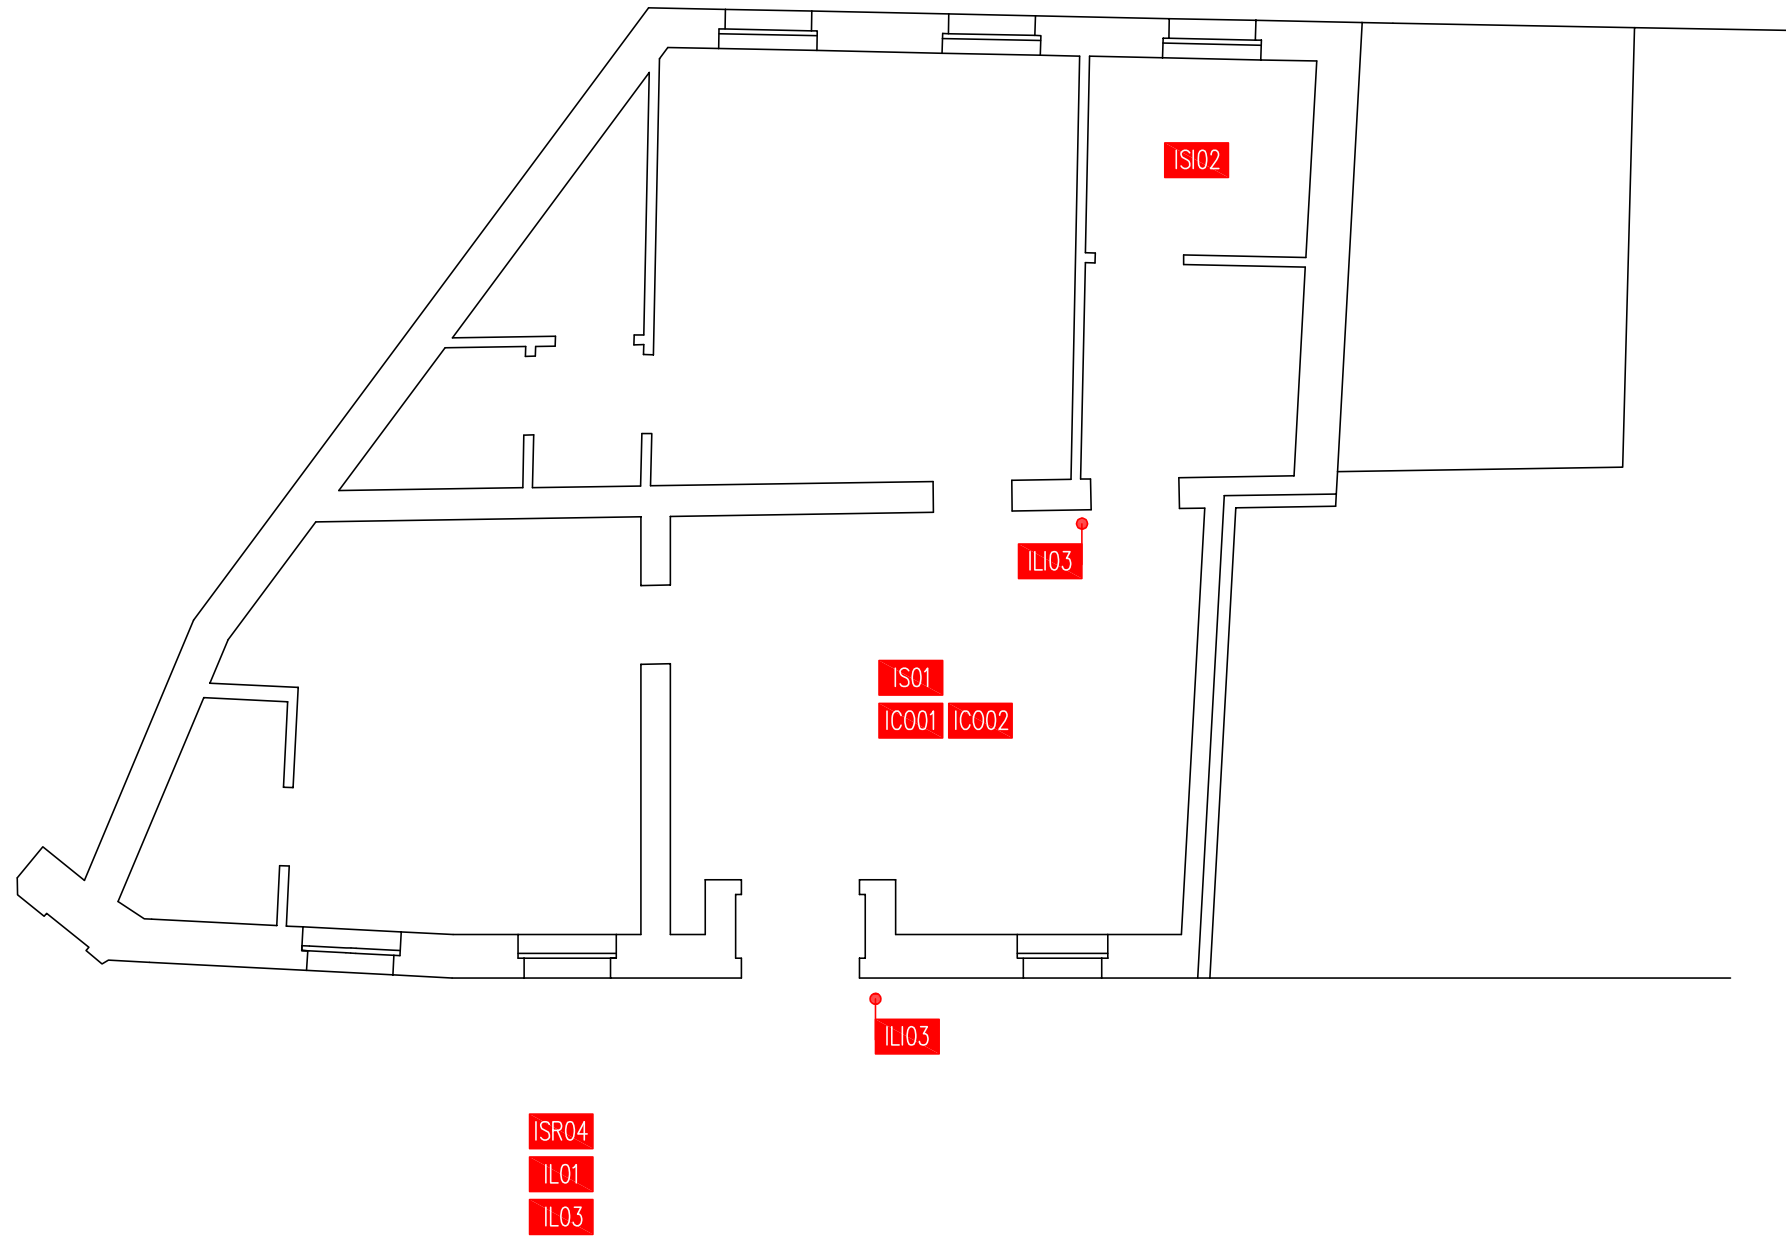

P E B A

BIBLIOTECA


PIANTA PIANO TERRA

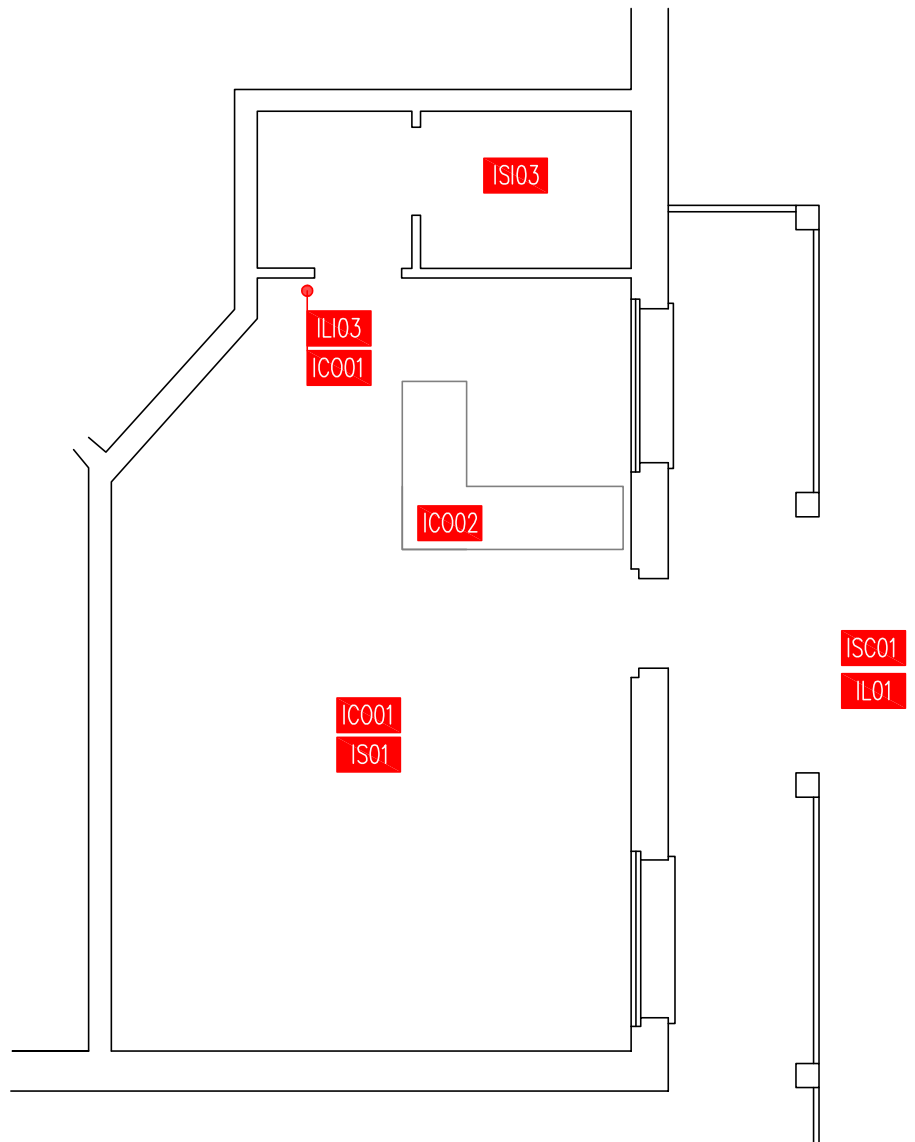


PER
FEB
B
A

UFFICIO POSTALE

PIANTA PIANO TERRA

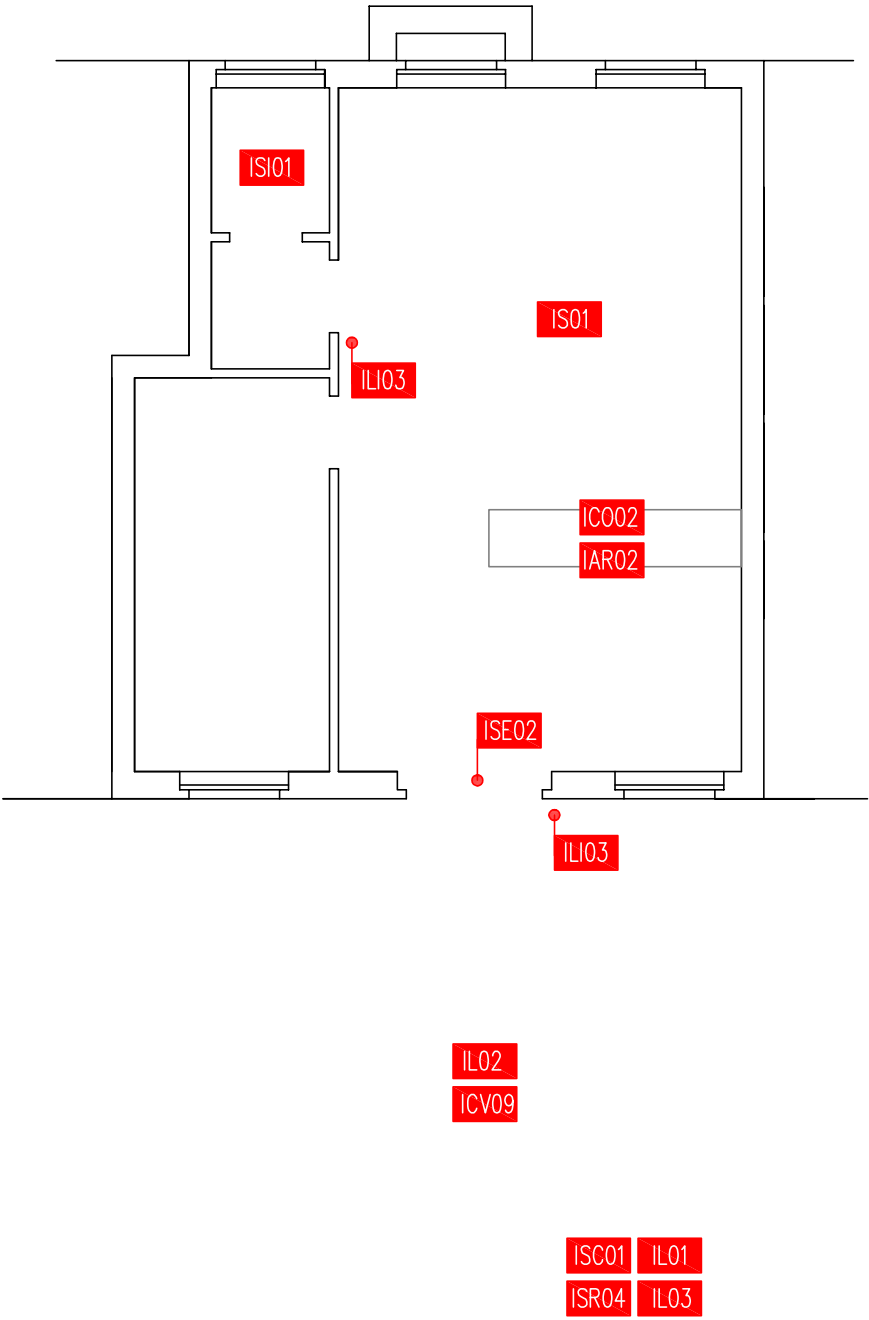

PER
E
B
A

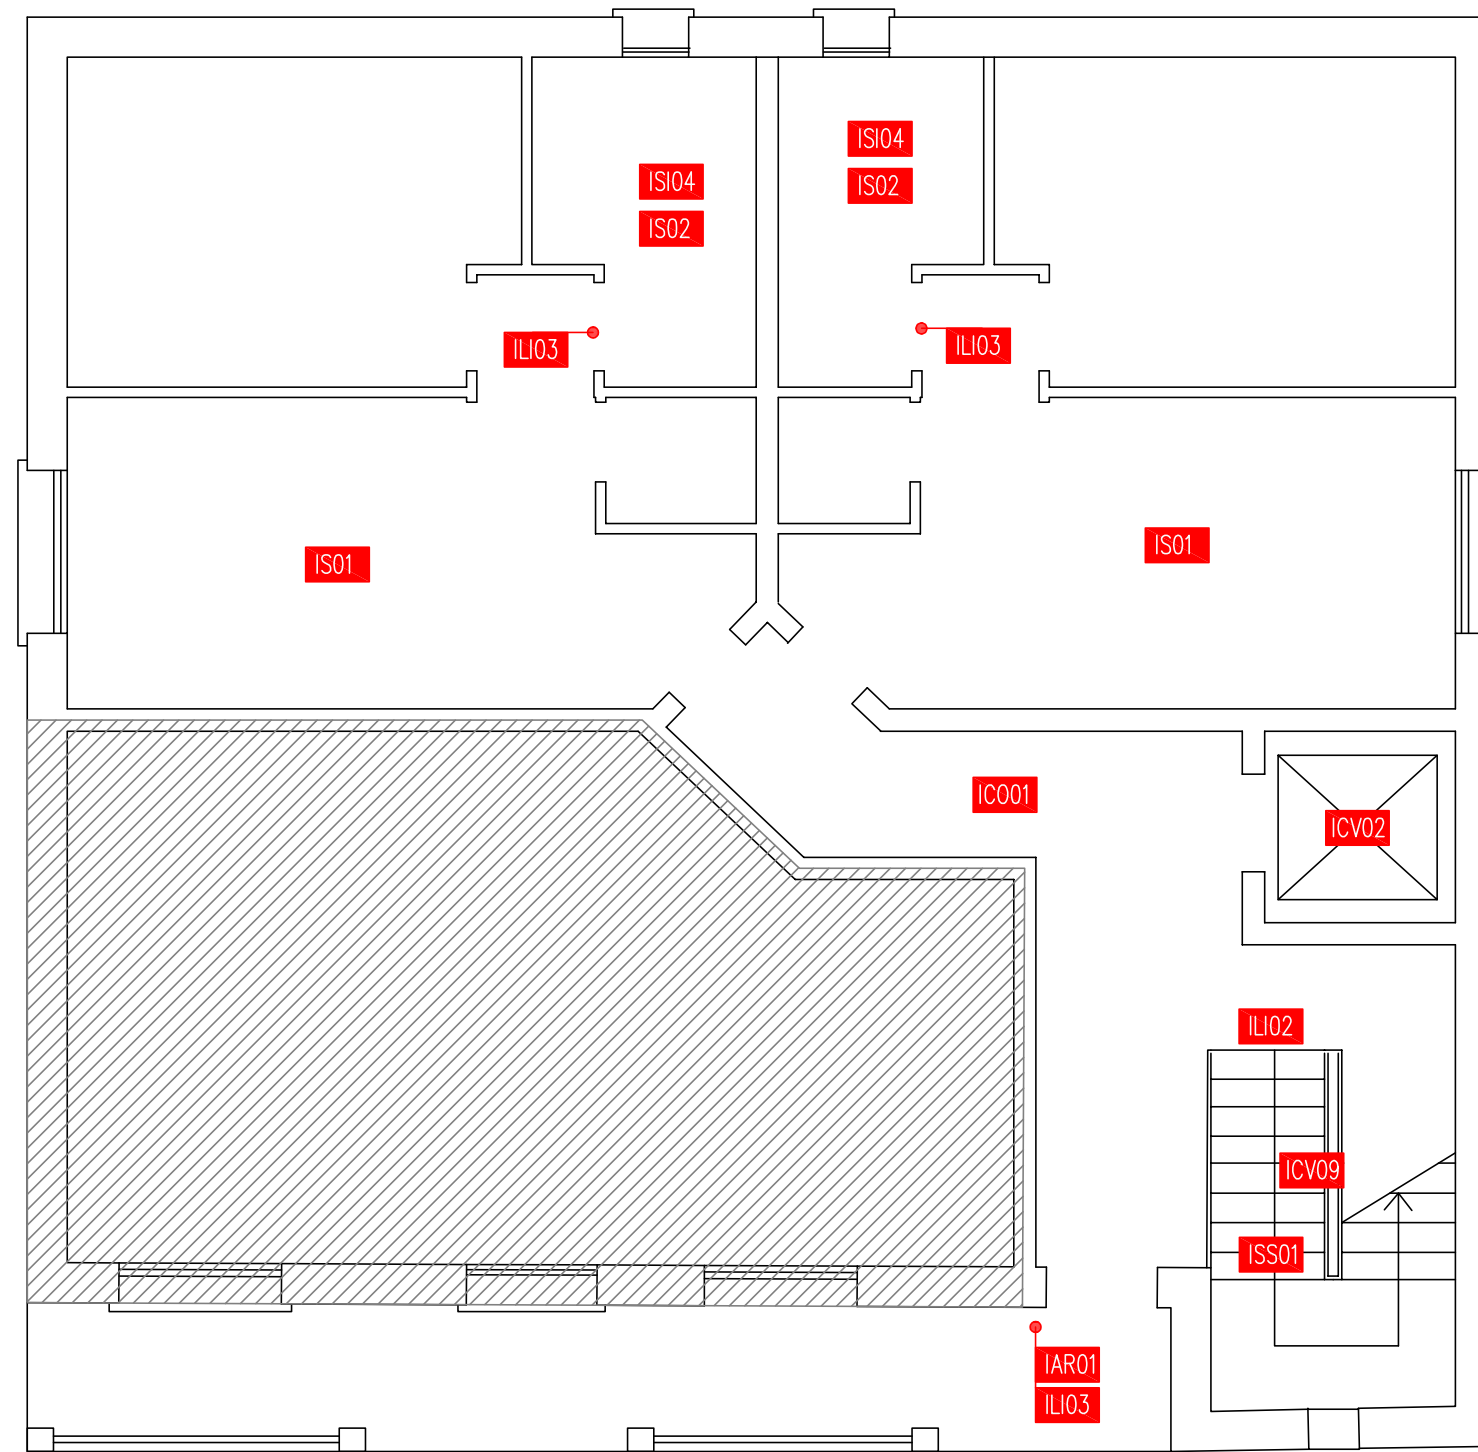





ASILO NIDO


PIANTA PIANO PRIMO

PIANTA PIANO TERRA

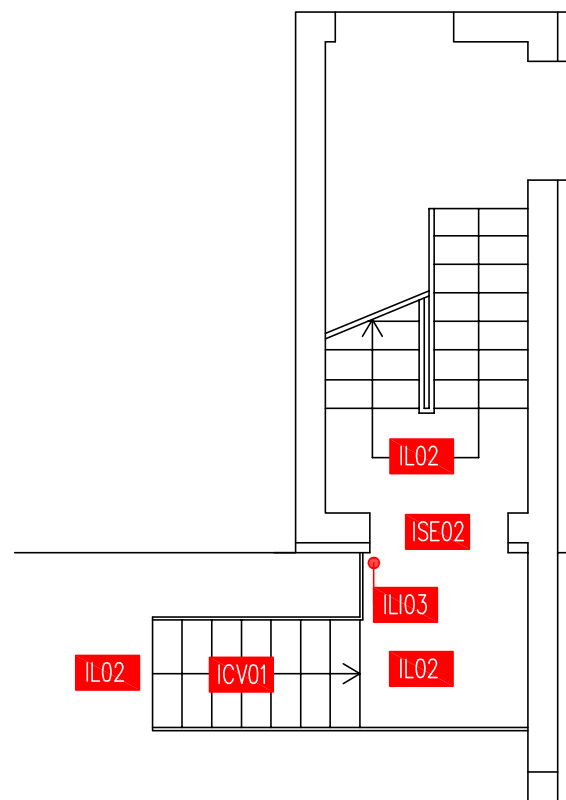

ISC01 IL01
ISR04 IL03

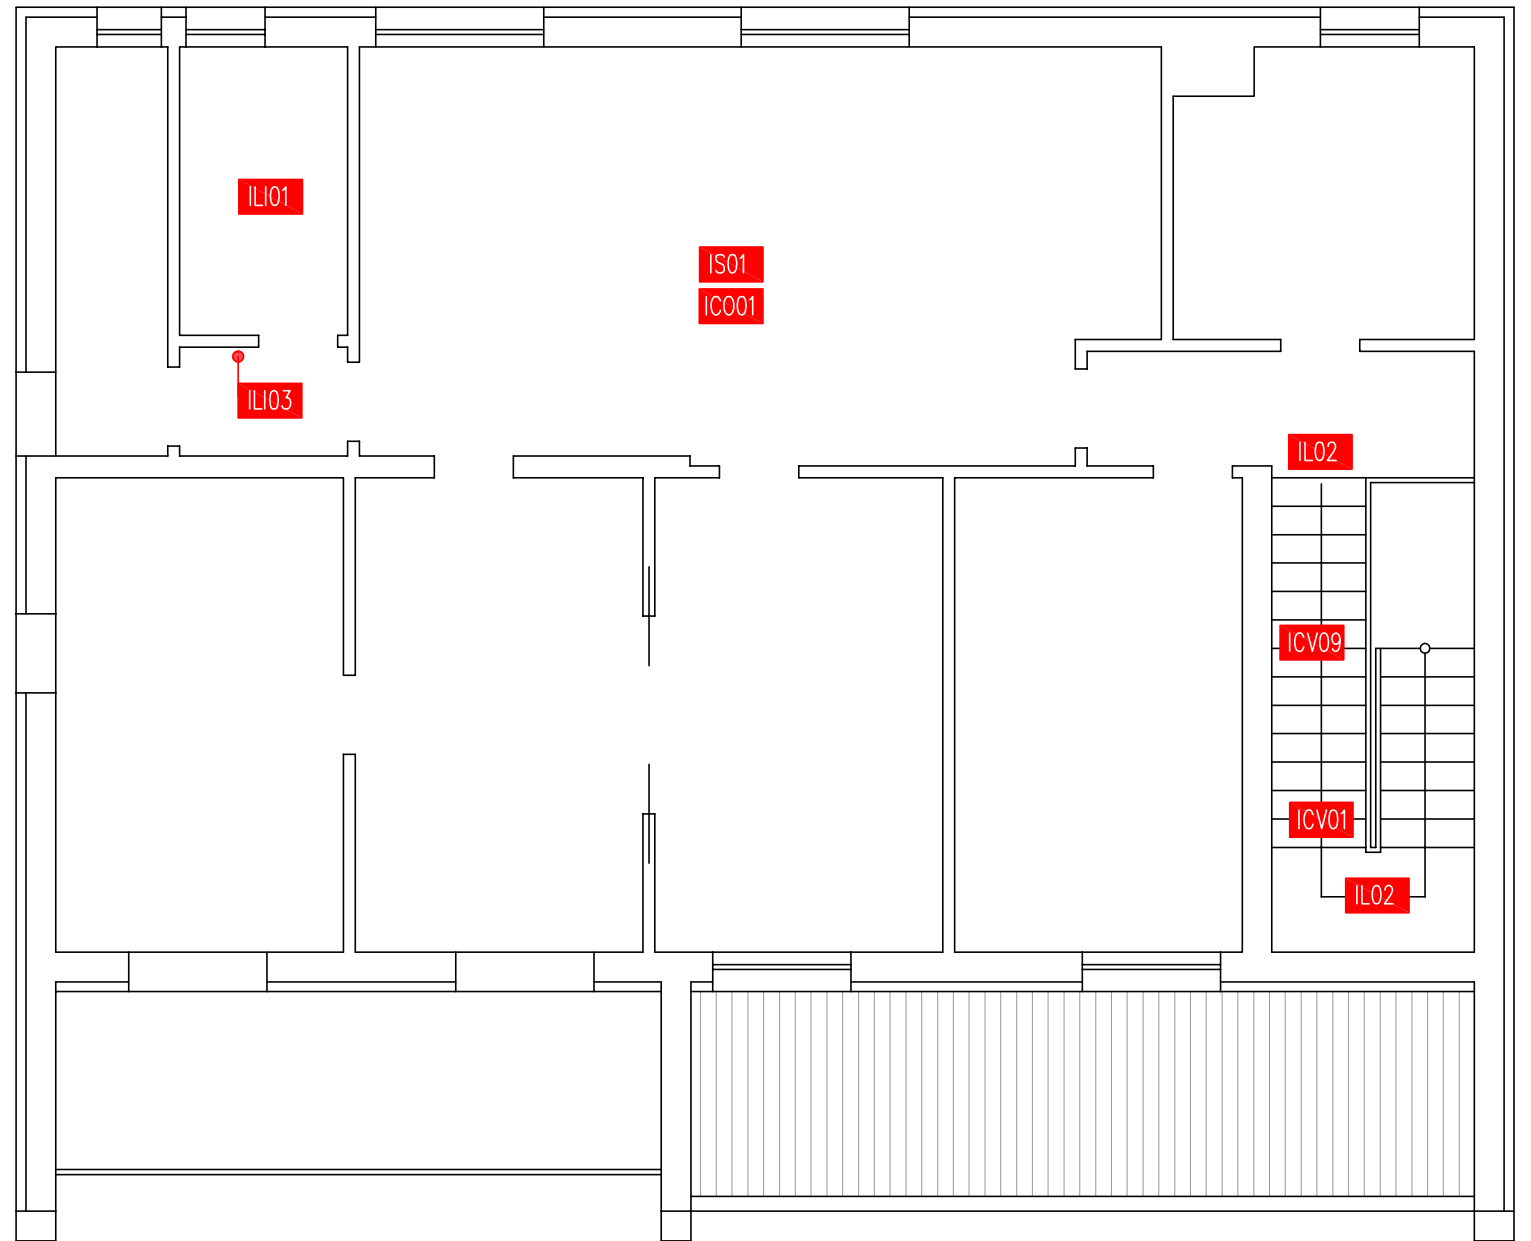

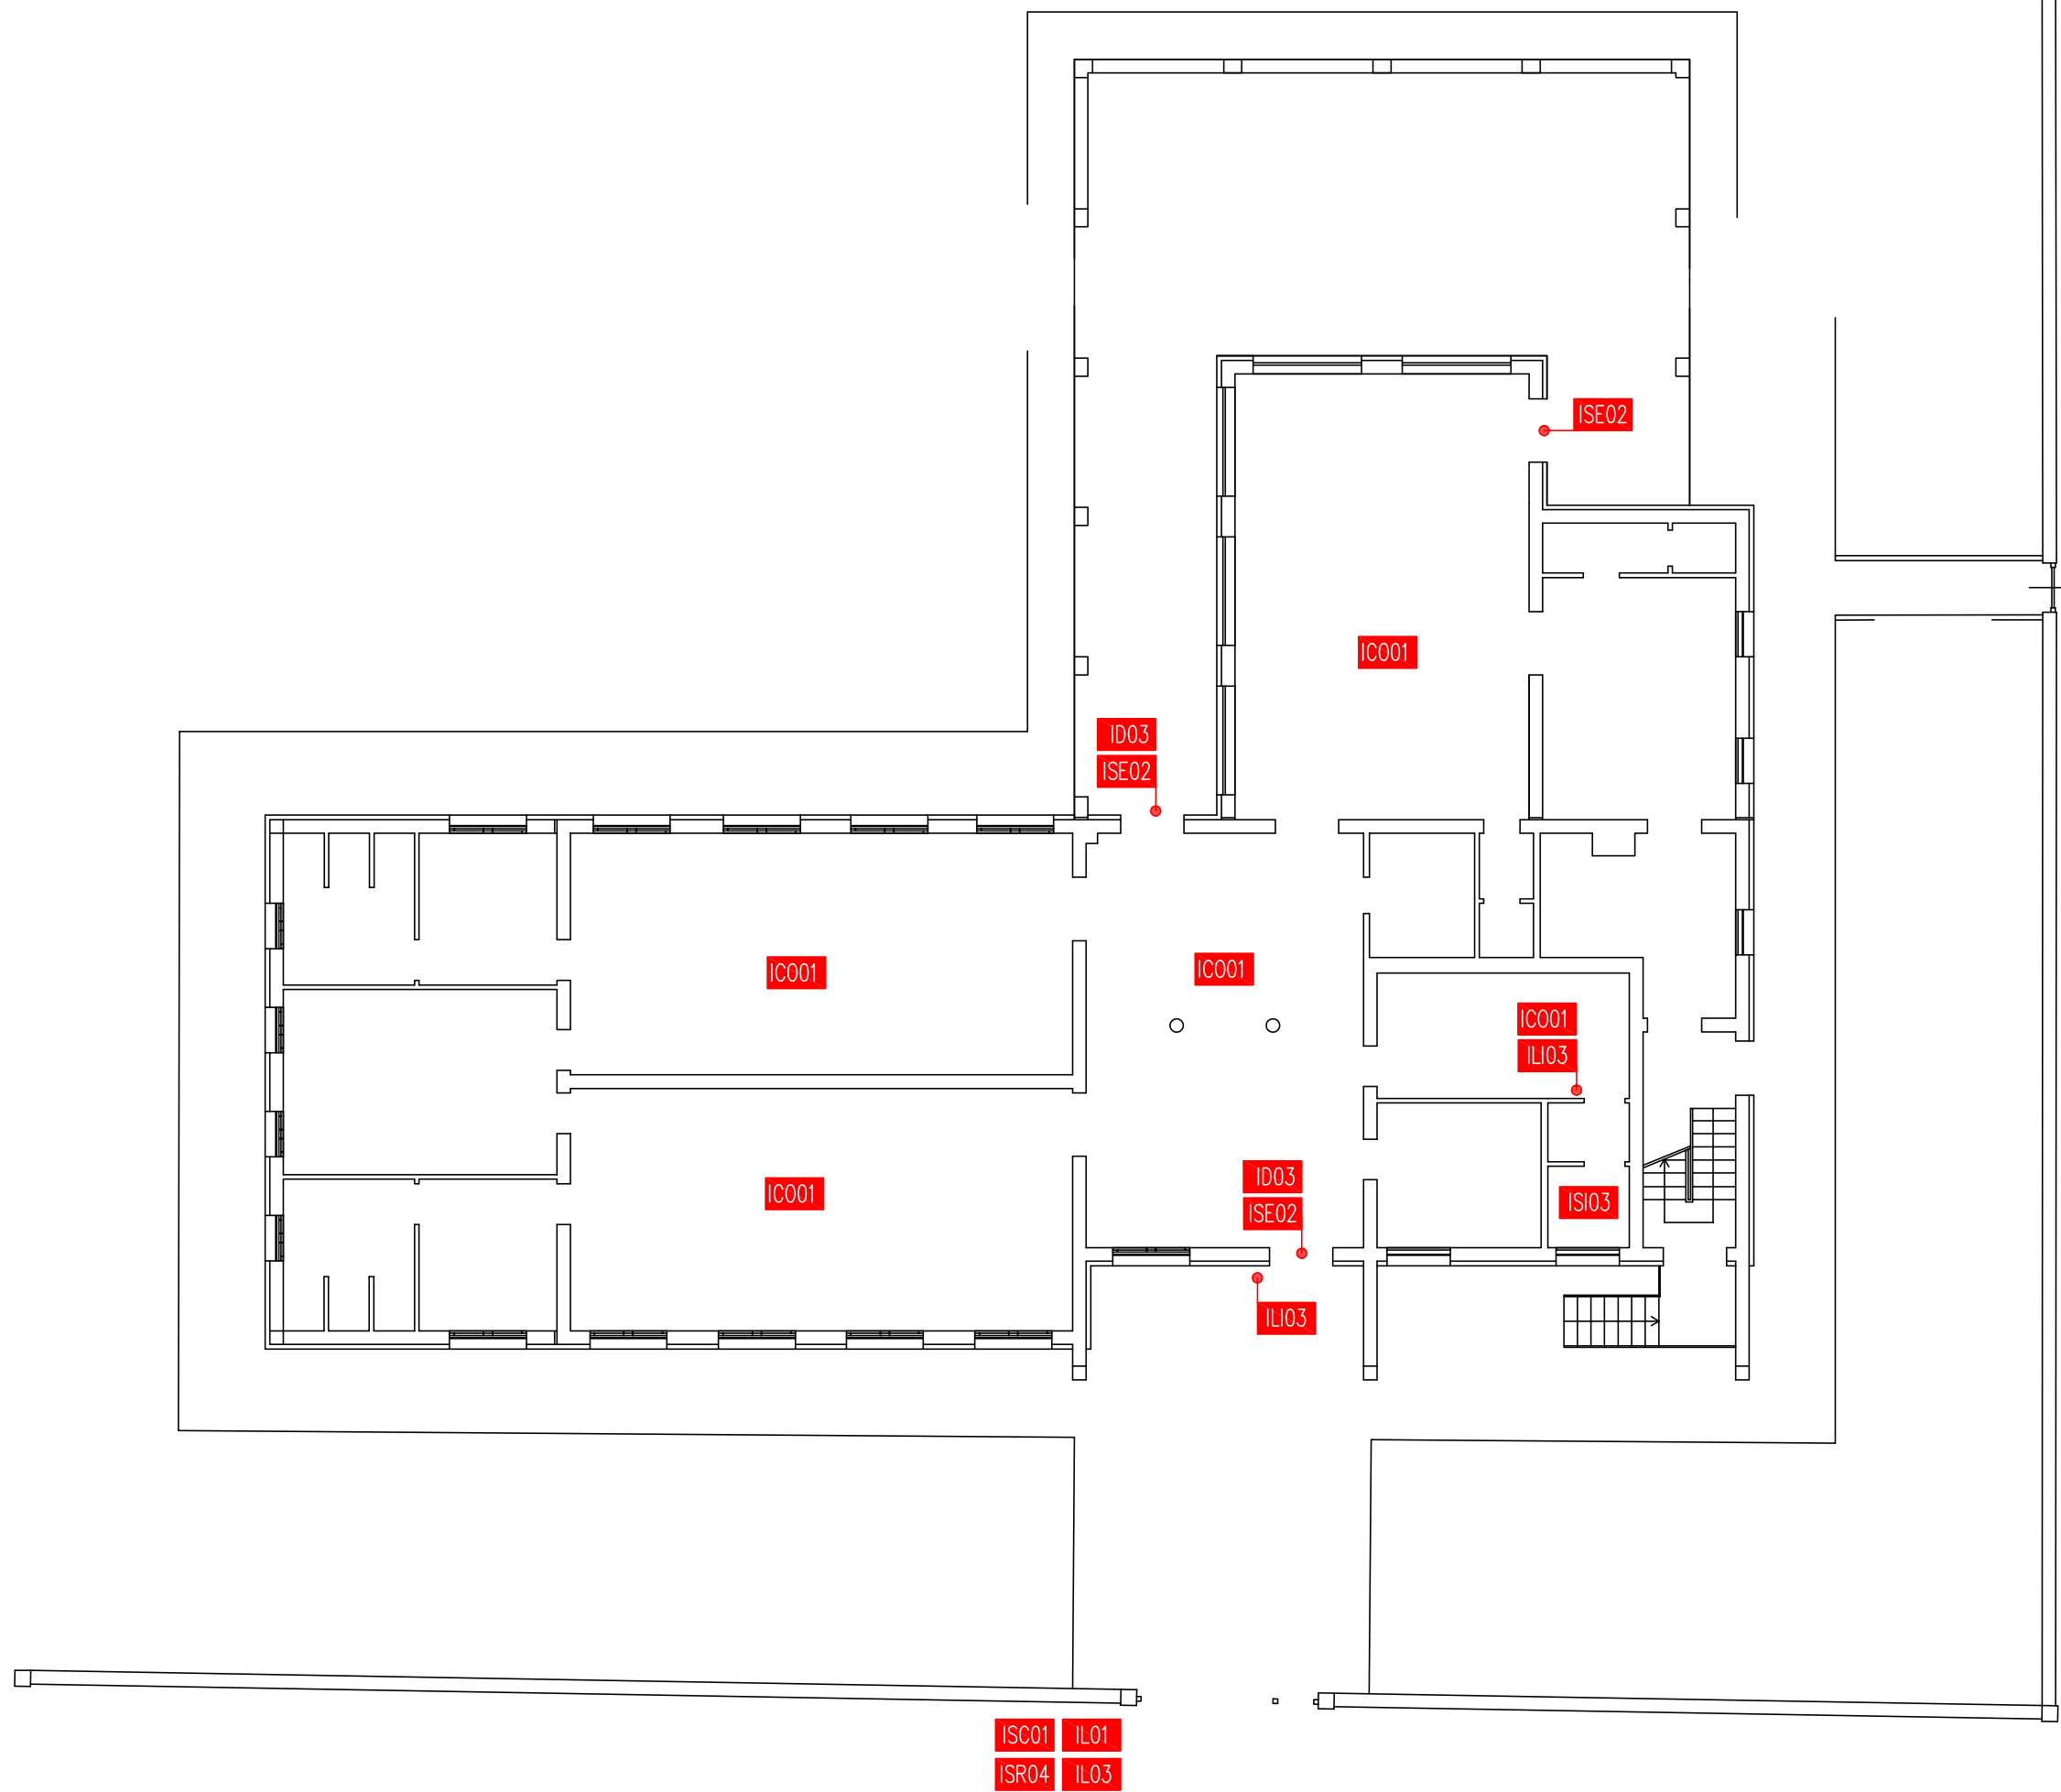

ISC01 IL01
ISR04 IL03

IAR01

ISE02

ILI03

ISE02

ISI04

ILI03

ILI03

ISI03

IC001

IPM07

ISE02

ISE02

IPM07

ID03

ISE01

ISE02

ID03

ISE01

ISE02

ID03

ISE02

ISE01

IC001

ISI01

ID03

ISE01

ISE02


IPM07

ID03

ISE01


ISE02


IPM07

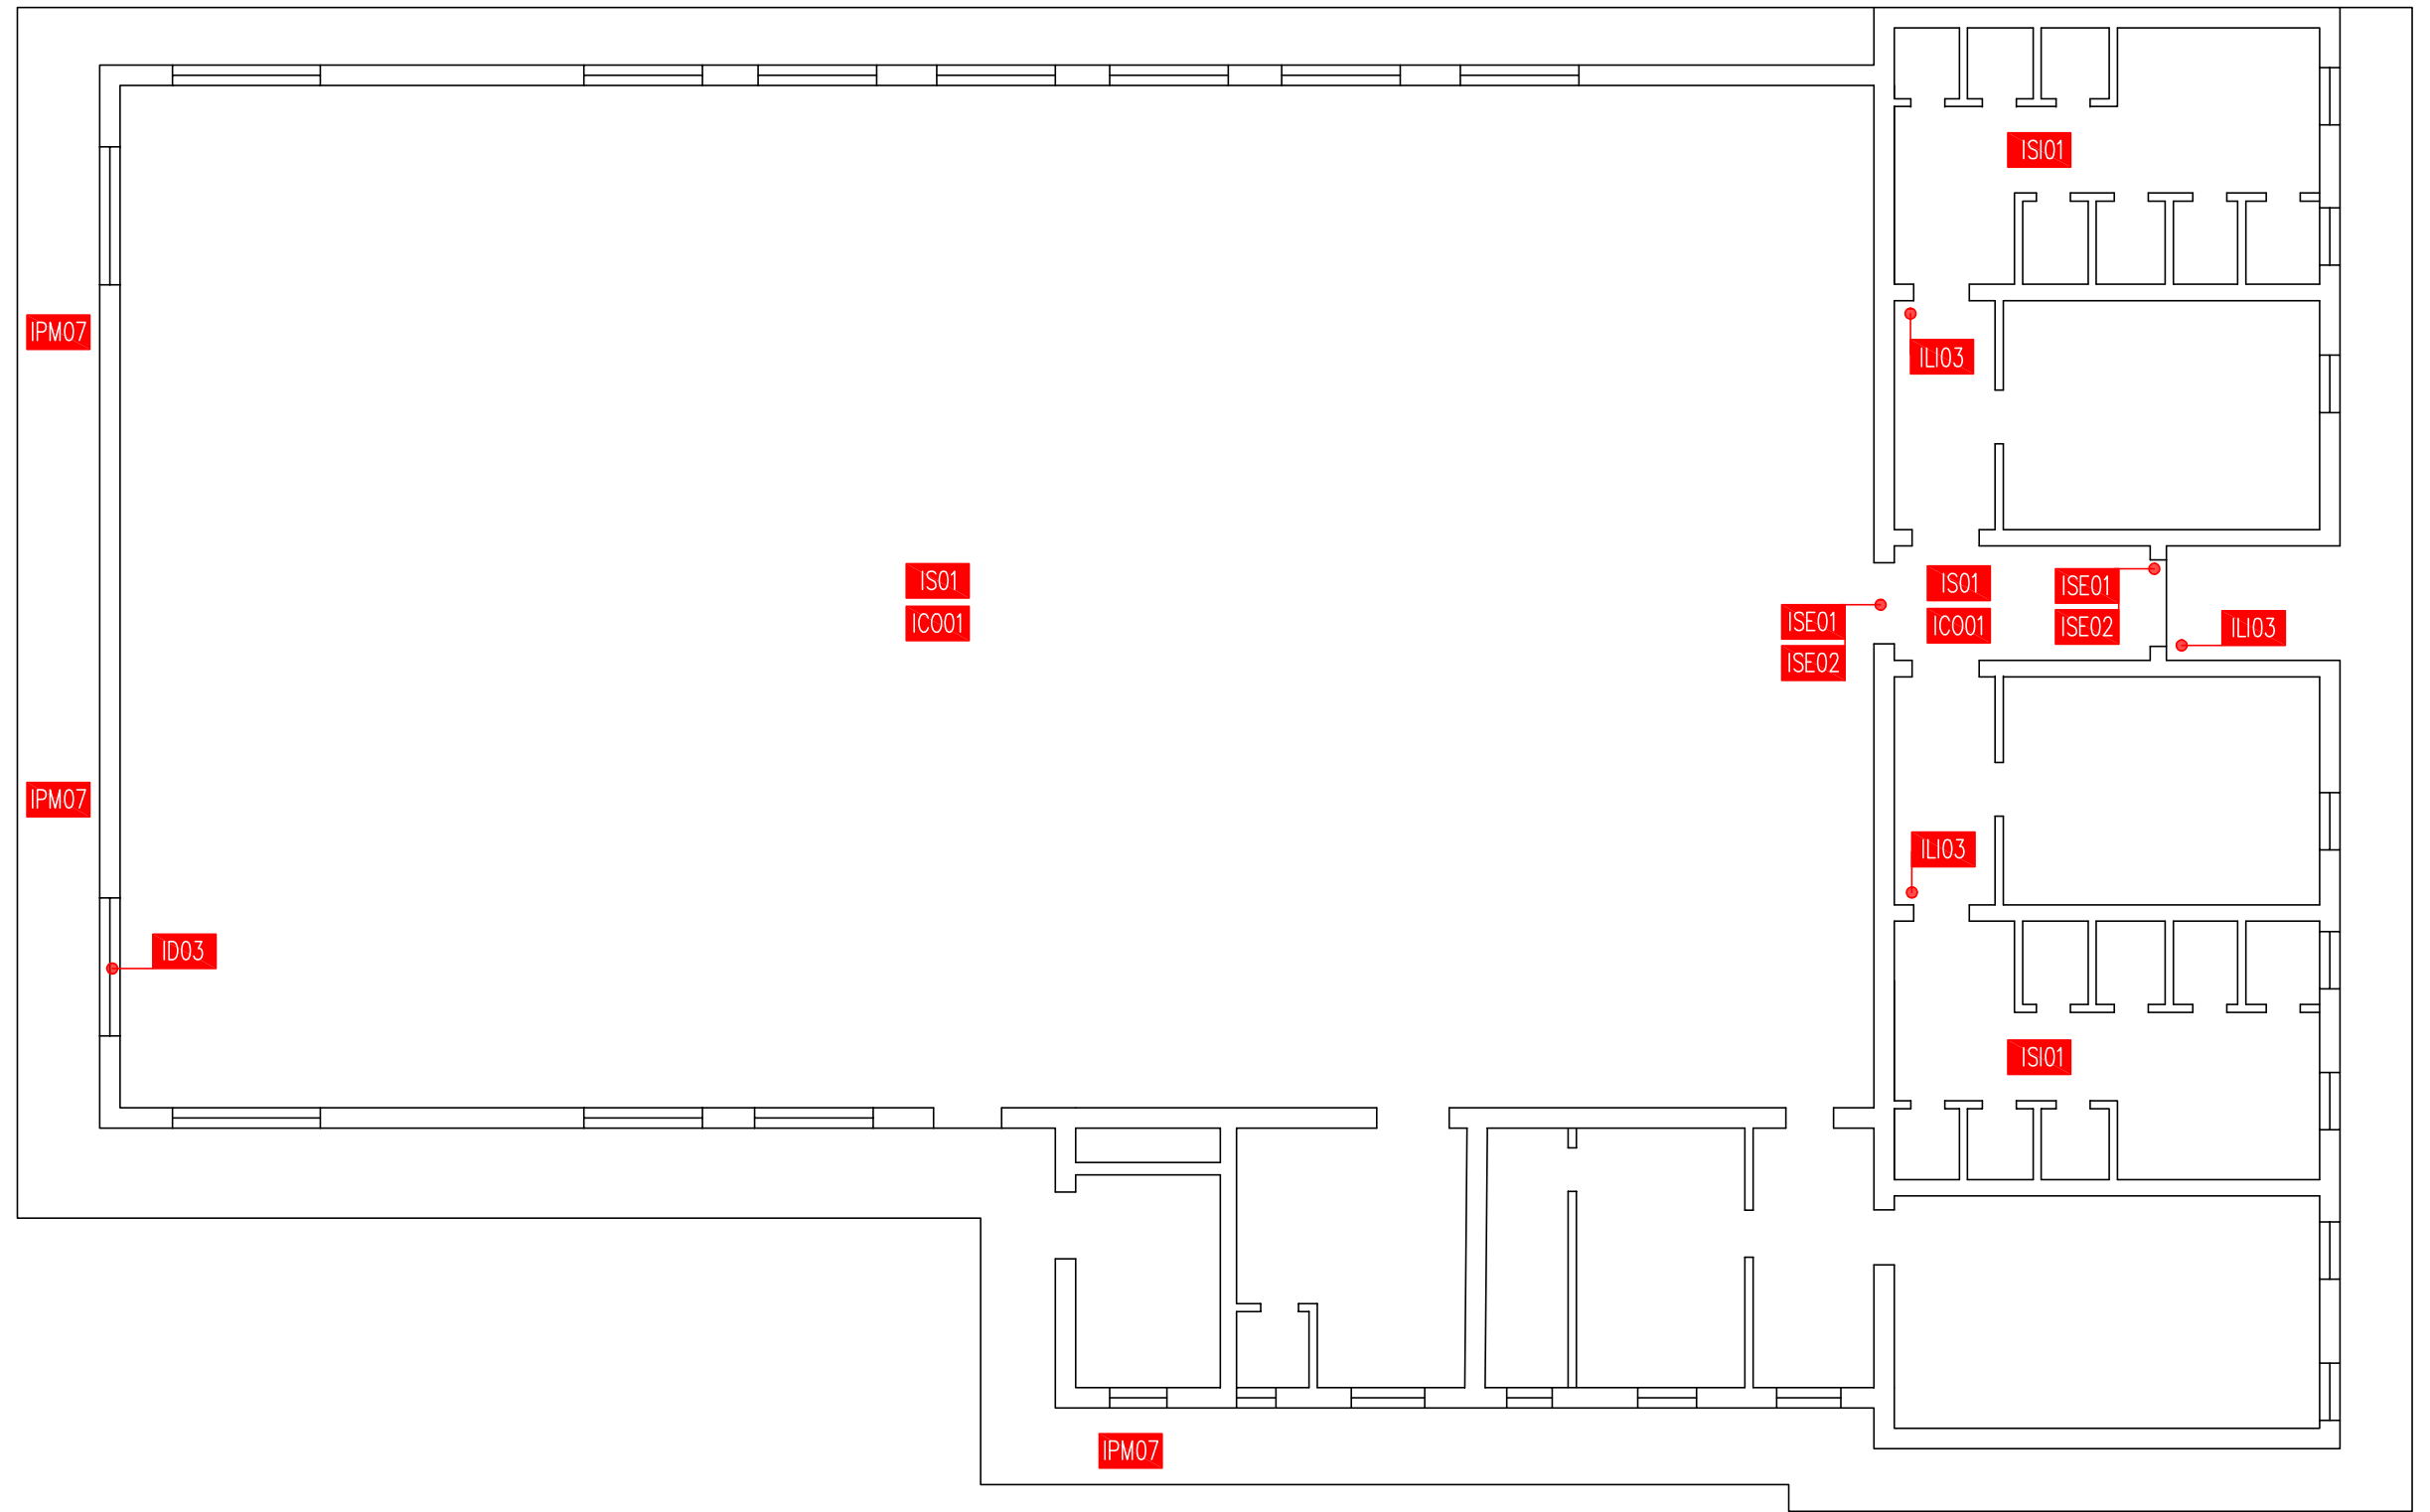


ISC01
ISR04
ILO1
ILO3

PARCO DI VIA PONCHIELLI

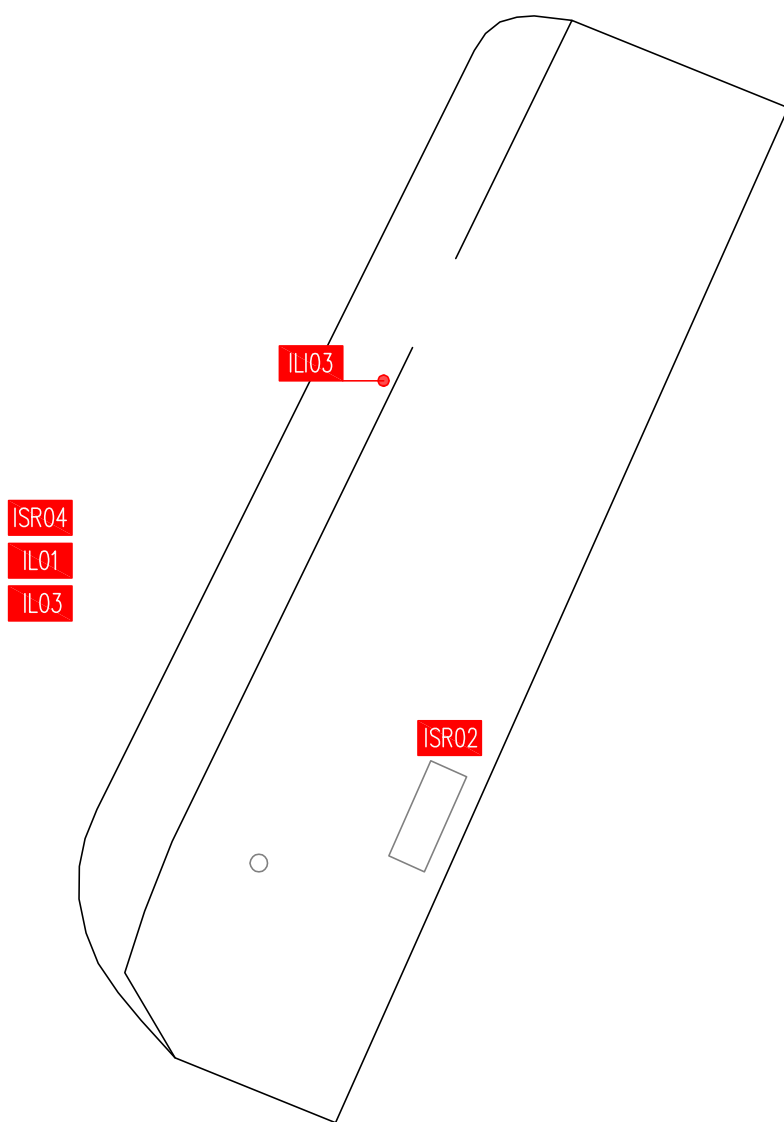

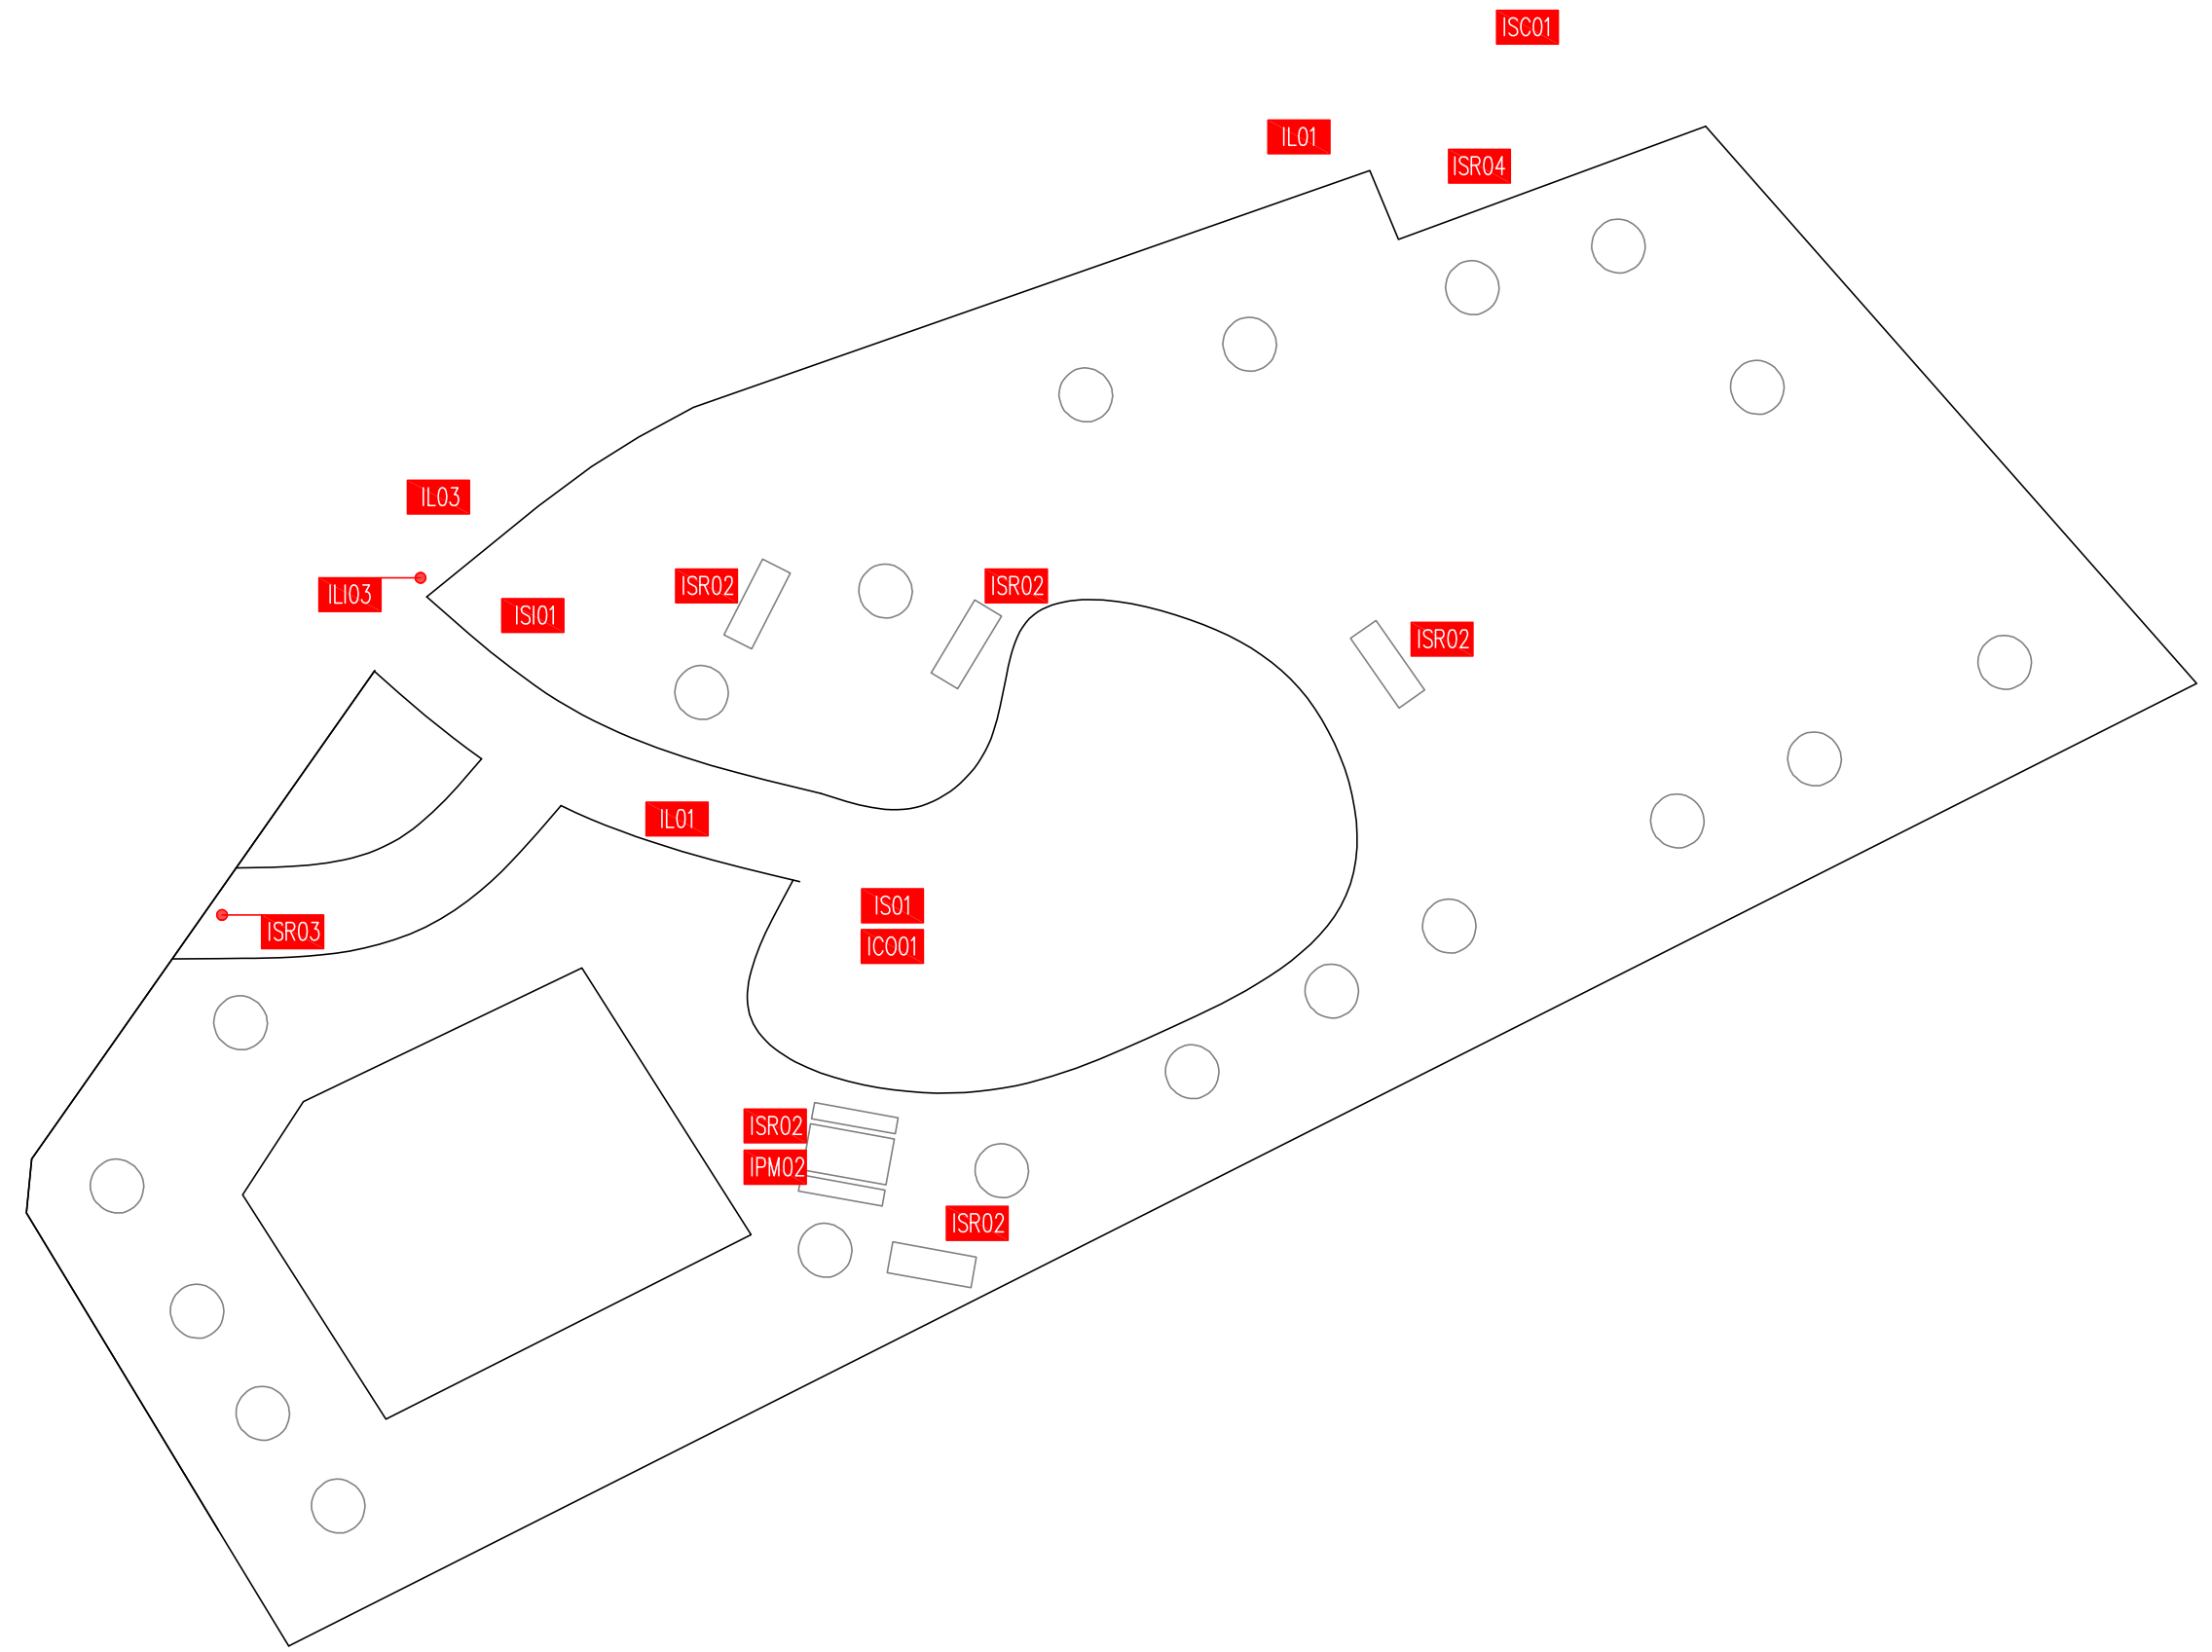

PIAZZOLA ECOLOGICA

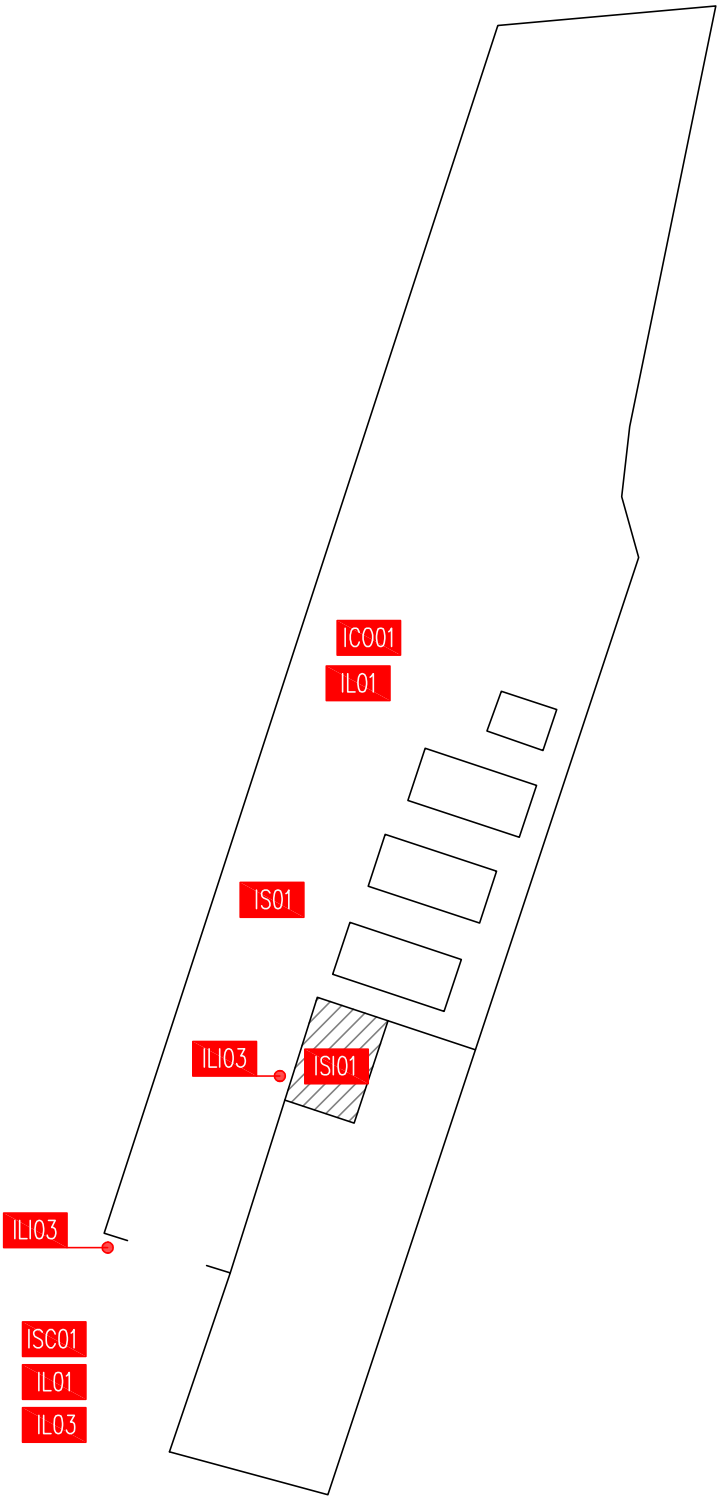

P
E
B
A

